

Einfamilienhäuser Boppelsen

...wo Sie zu Hause sind

EFH 1

alte Bergstrasse, 8113 Boppelsen



EFH 1 / Visualisierung Aussenraum und Ansicht

Mst. 1:200

0 2 4 10m




Südfassade Mst.1:200



Aussenperspektive mit Blick von der Bingerstrasse Richtung Ost. Im Vordergrund EFH 1, Mitte EFH 3, links EFH 2 und rechts EFH 4
(Das Bild vermittelt einen Eindruck, es ist nicht verbindlich)

EFH 1 / Visualisierung Innenraum und Ansicht

Mst. 1:200
0 2 4 10m

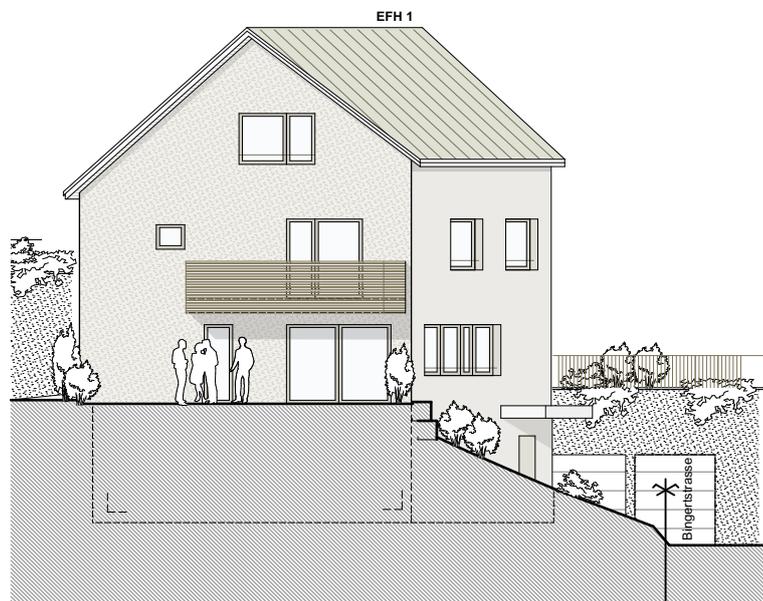

Westfassade Mst.1:200



Innenperspektive: Beispiel des Wohnzimmers von EFH 1 mit Blick nach Südwest
(Gestaltung und Ausbau wird nach Wunsch des Käufers ausgeführt. Das Bild vermittelt einen Eindruck, es ist nicht verbindlich)


EFH 1 / Visualisierung Badezimmer



Innenperspektive: Mögliche Gestaltung des Badezimmers im Obergeschoss für EFH 1
(Gestaltung und Ausbau wird nach Wunsch des Käufers ausgeführt. Das Bild vermittelt einen Eindruck, es ist nicht verbindlich)

EFH 1 / Untergeschoss, Studio

Mst. 1:100
0 1 2 5m

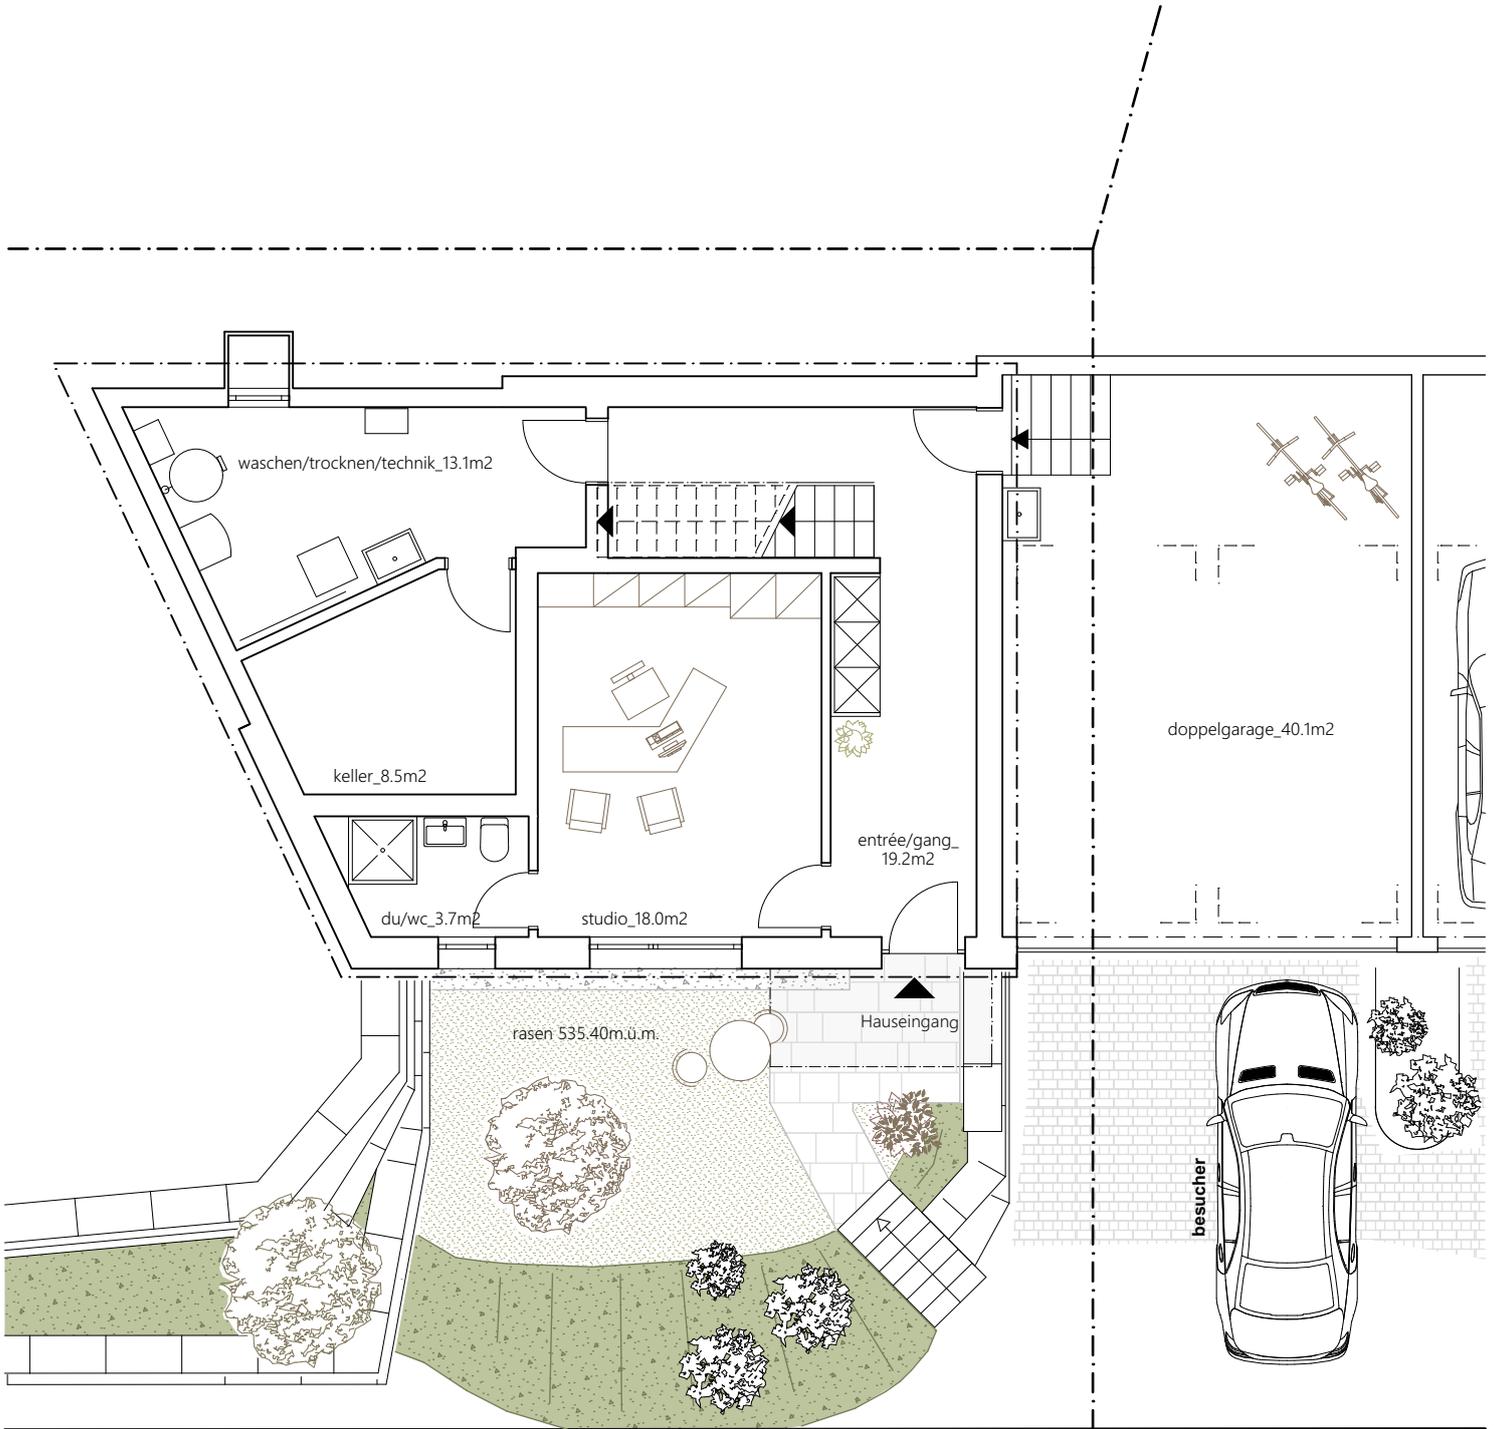


bingertstrasse

EFH 1 / Erdgeschoss, Garten


Mst. 1:100
0 1 2 5m



EFH 1 / Obergeschoss, Ansichten mit Schnitt

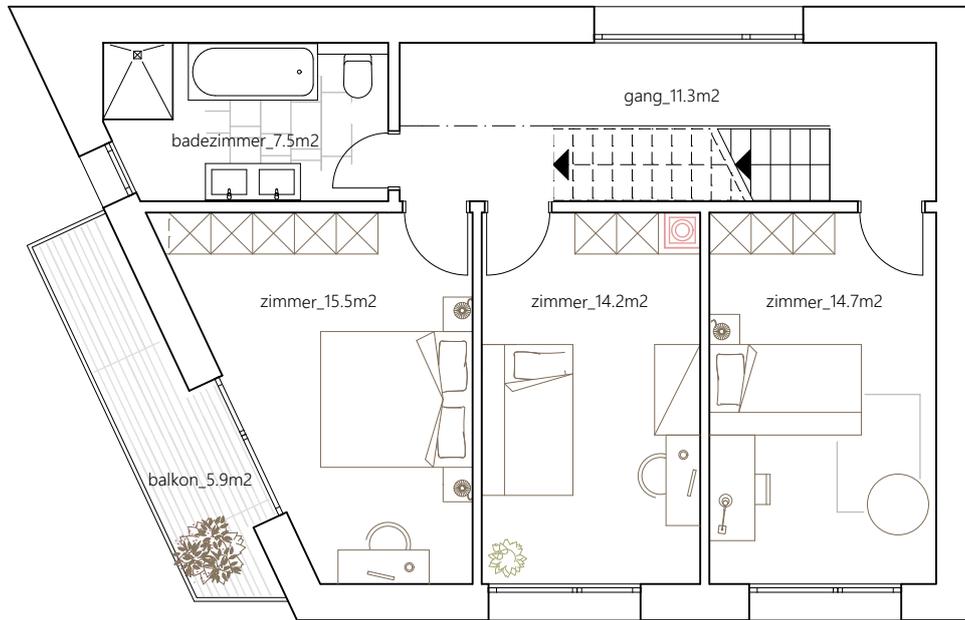


Obergeschoss Mst. 1:100

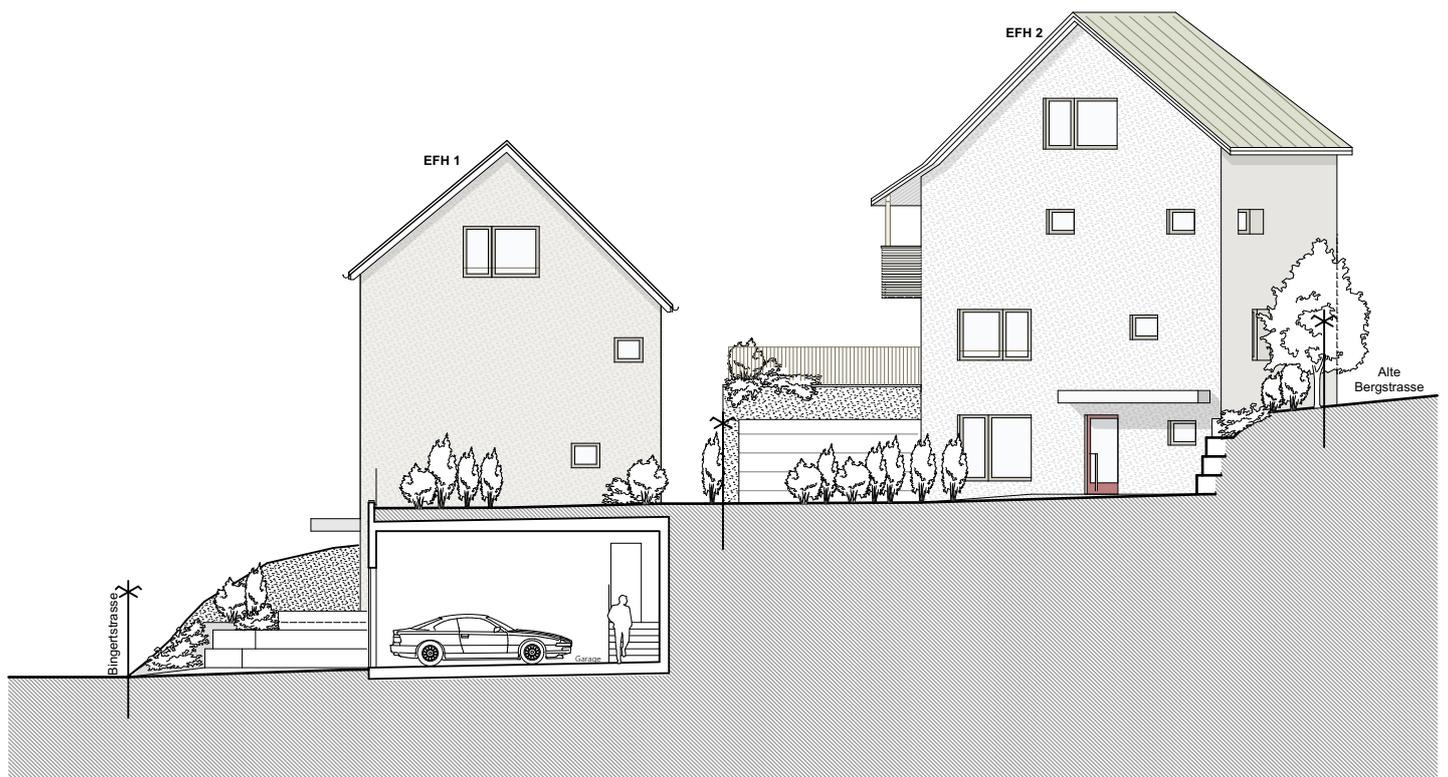


Ostfassade Mst. 1:200

EFH 1 / Dachgeschoss, Ansicht

Mst. 1:100

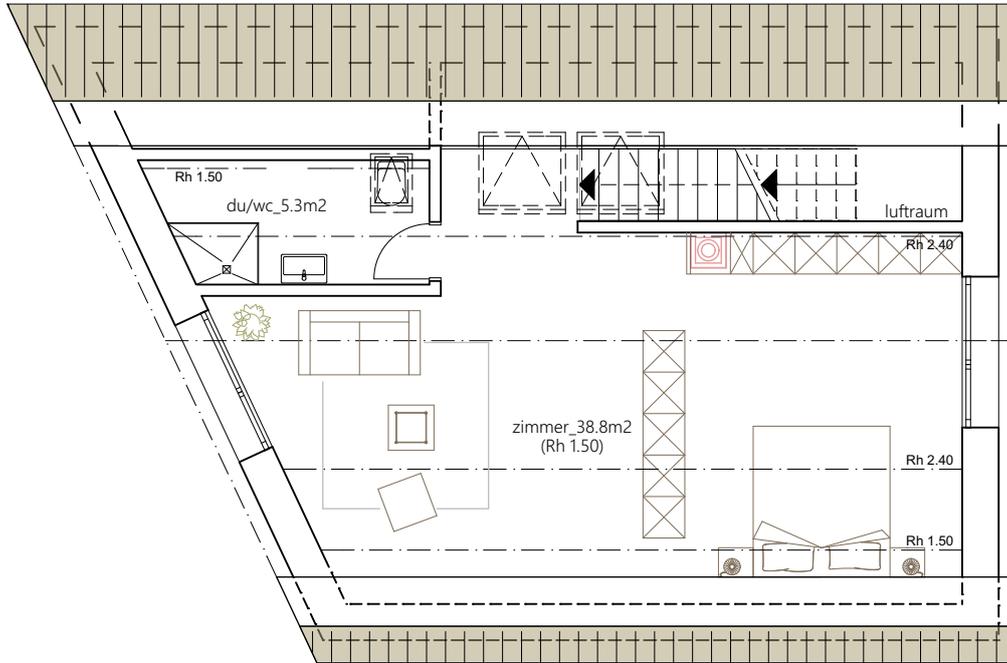

Dachgeschoss Mst.1:100

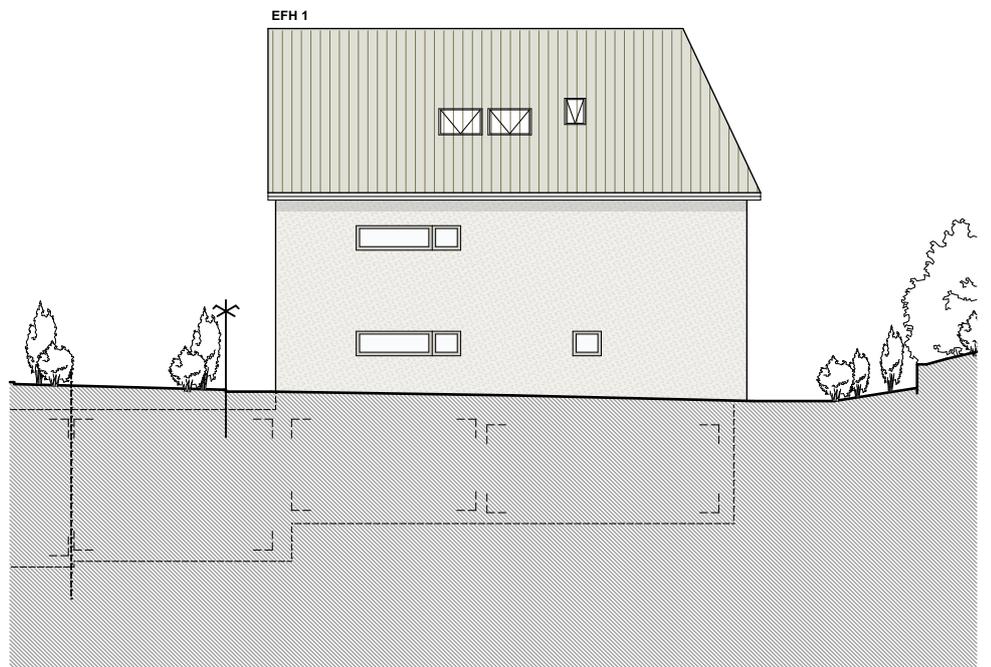

Nordfassade Mst.1:200